


# PRZESTRZEŃ WYSTAWIENNICZO - KATERINGOWA

## Plan poglądowy

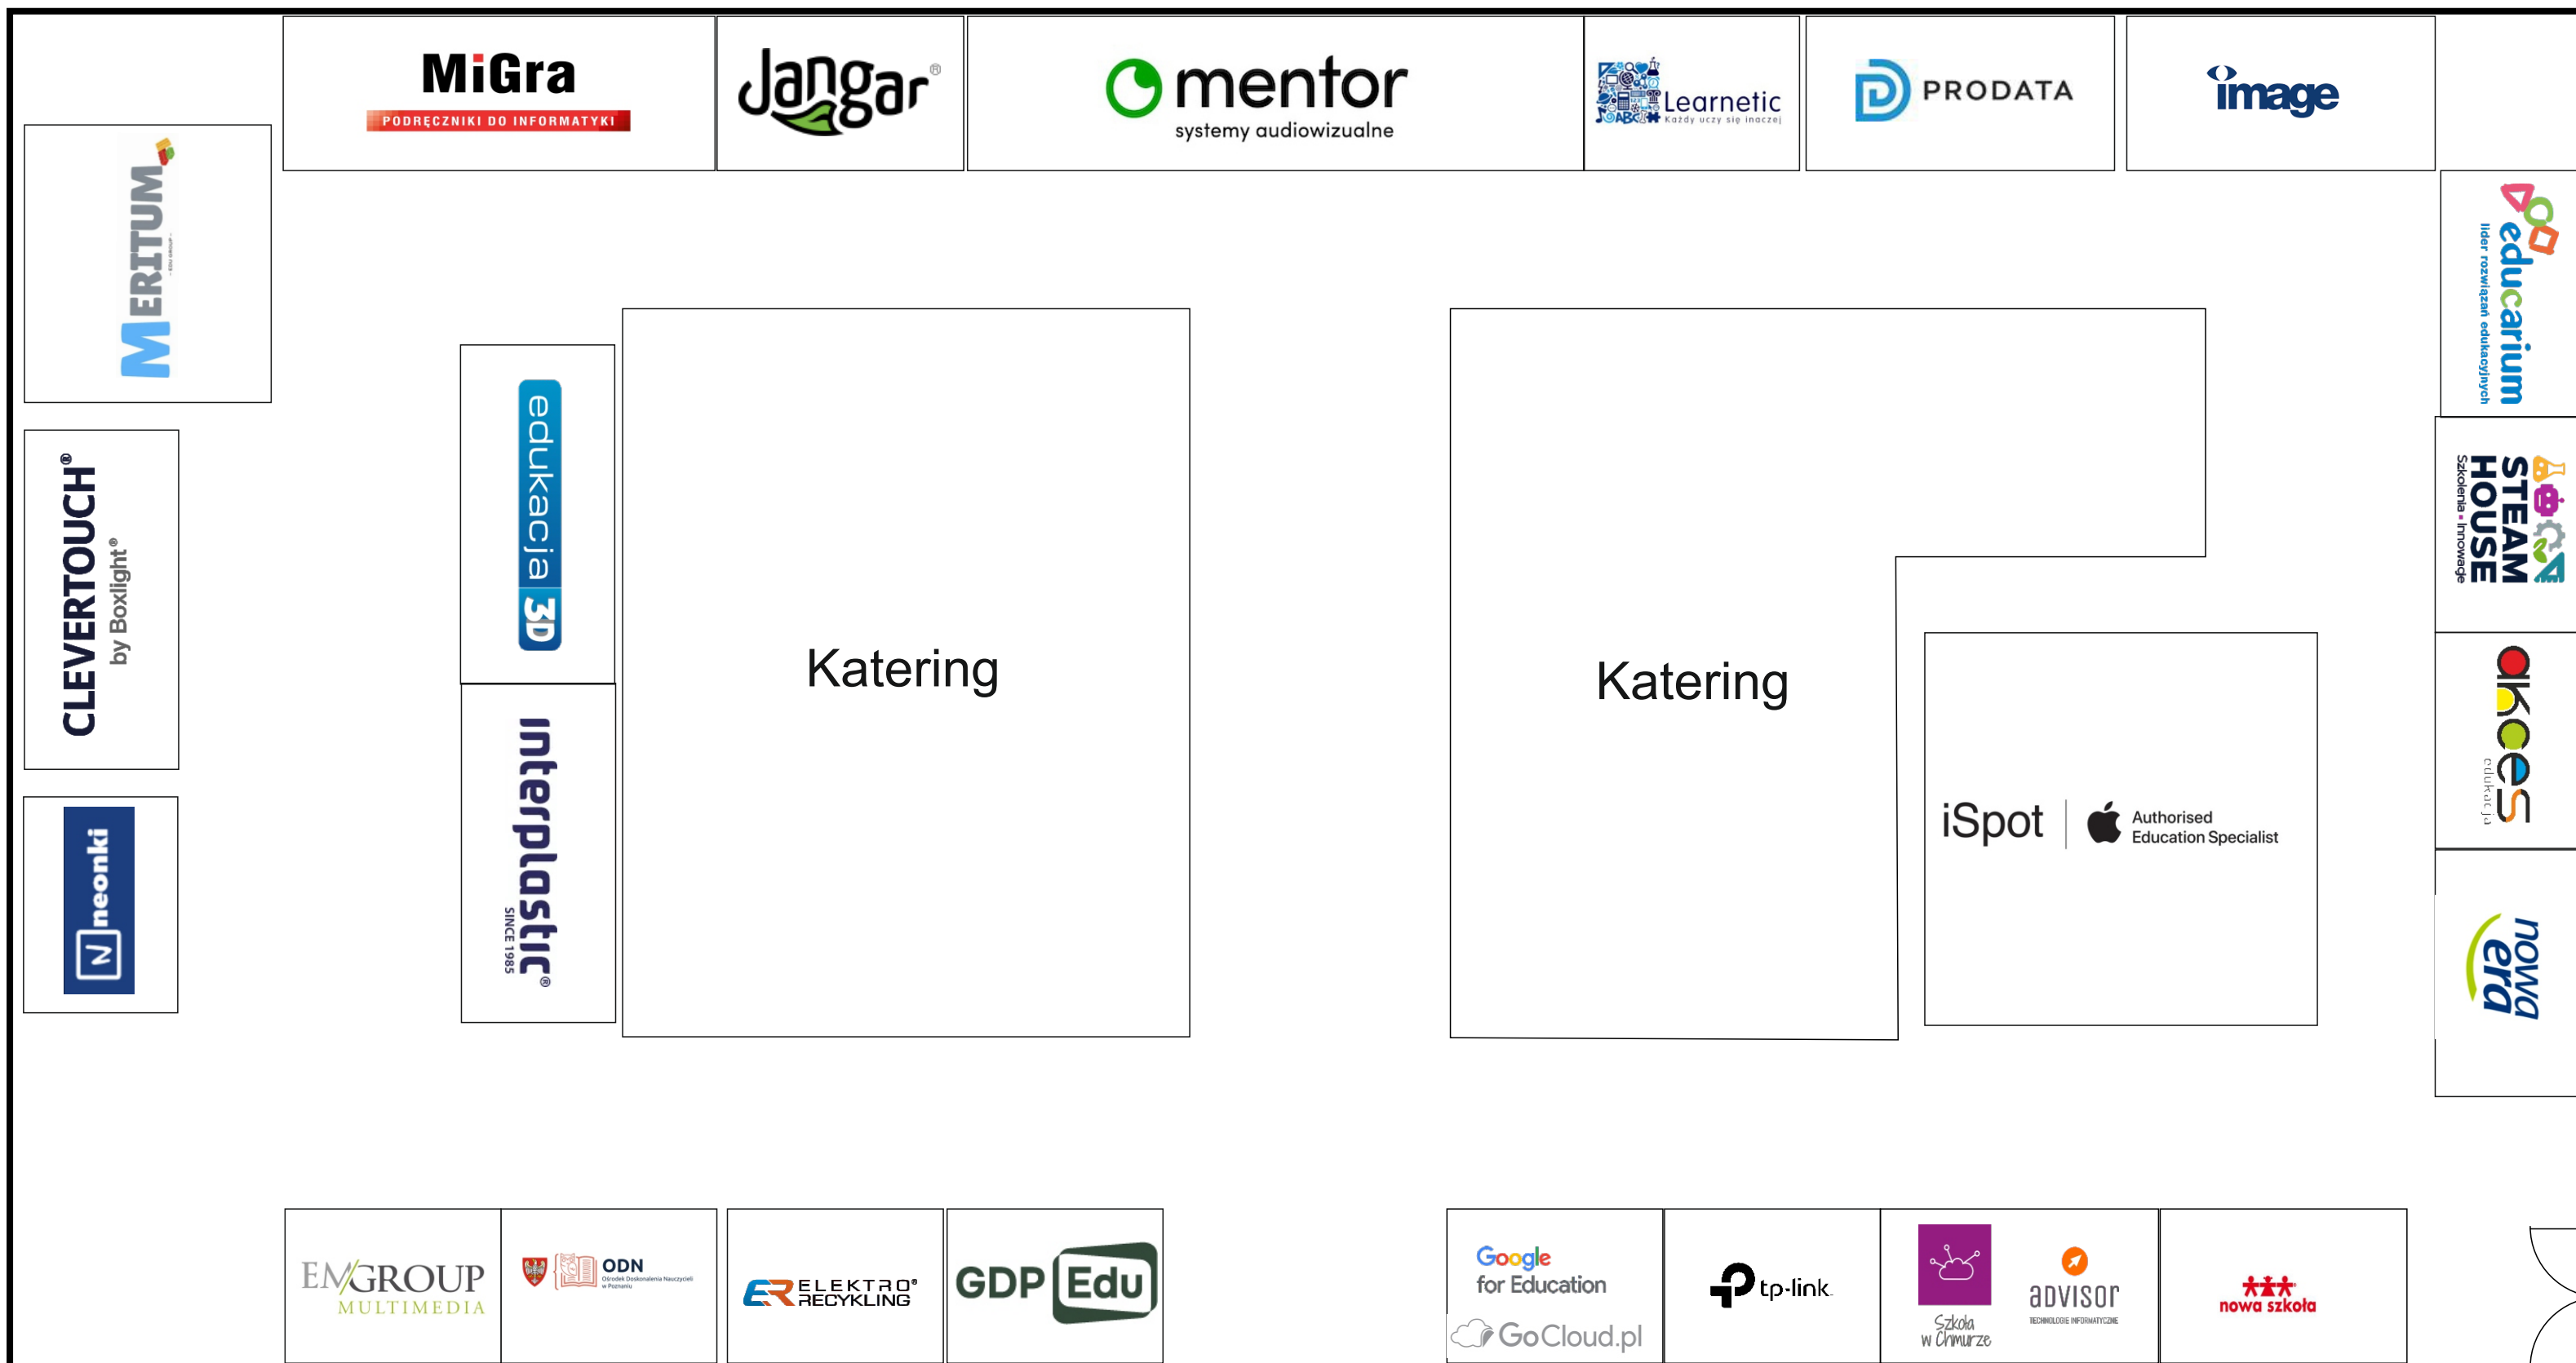

moduł wystawowy 3,5 x 2,5 m.

SALA PLENARNA

rzeczywiste rozmieszczenie stoisk może się różnić w zależności od sposobu zagospodarowania stoisk przez Partnerów